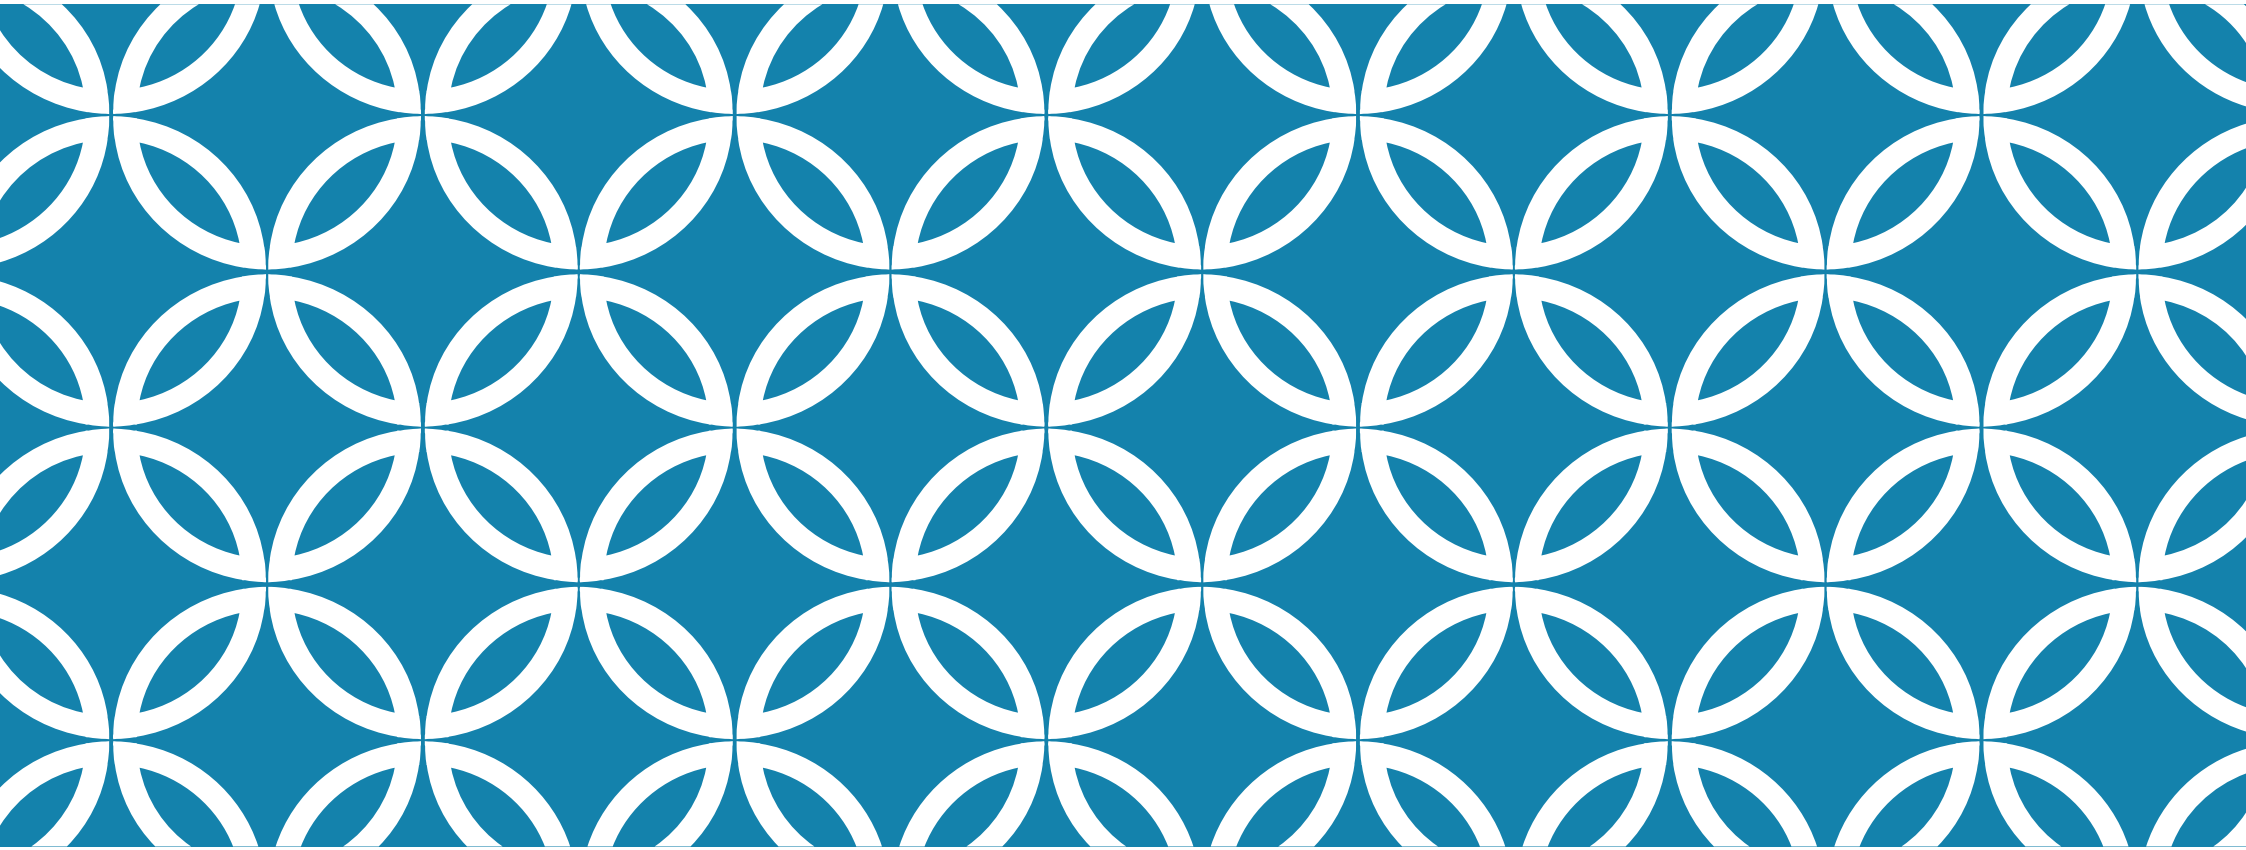

# KNOWMAD AHCEIST

Lobna Karouaoui
Palma de mallorca
09/05/2022

# JUSTIFICACÓN

La razón por la cual se ha escogido este servicio , es por la ubicación en general y por la zona donde esta ubicado , en general no hay ningún punto de carga por esa zona  ni ningún tipo de servicio de carga  y por esta razón se ha realizado a crear este proyecto

**Servicio de carga móvil  (uso )**

Trata de prestar al publico un servicio de carga de móviles gratis al publico, este proyecto se ha realizado con las medidas exigidas y todo lo pedido , hay 8 plazas para el personal, dispondrá de todo tipo cargado USB y se usara el sistema ELESDOPA

Tiene una sola entrada, que se entra por la fachada principal, y diferentes entradas de luz natural y ventilación natural

La electricidad de este  será proceso defecador  , quiere decir que las luces de este servicio se encienden cuando detectan a la persona dentro

La cubierta de este servicio tiene una cierta inclinación para la fuga del agua

**Ubicación**

Se ubicar en puerto de Alcudia , zona marítima es una zona muy turística , no hay ninguna punto de carga alrededor y realmente es una zona con necesidad de este tipo de servicio .

# UBICACIÓN

**PASEO MARITIMO DEL PUERTO DE ALCUDIA 07400 BALEARES**

KNOWMAD AHCEIST

KNOWMAD ARCHIVE

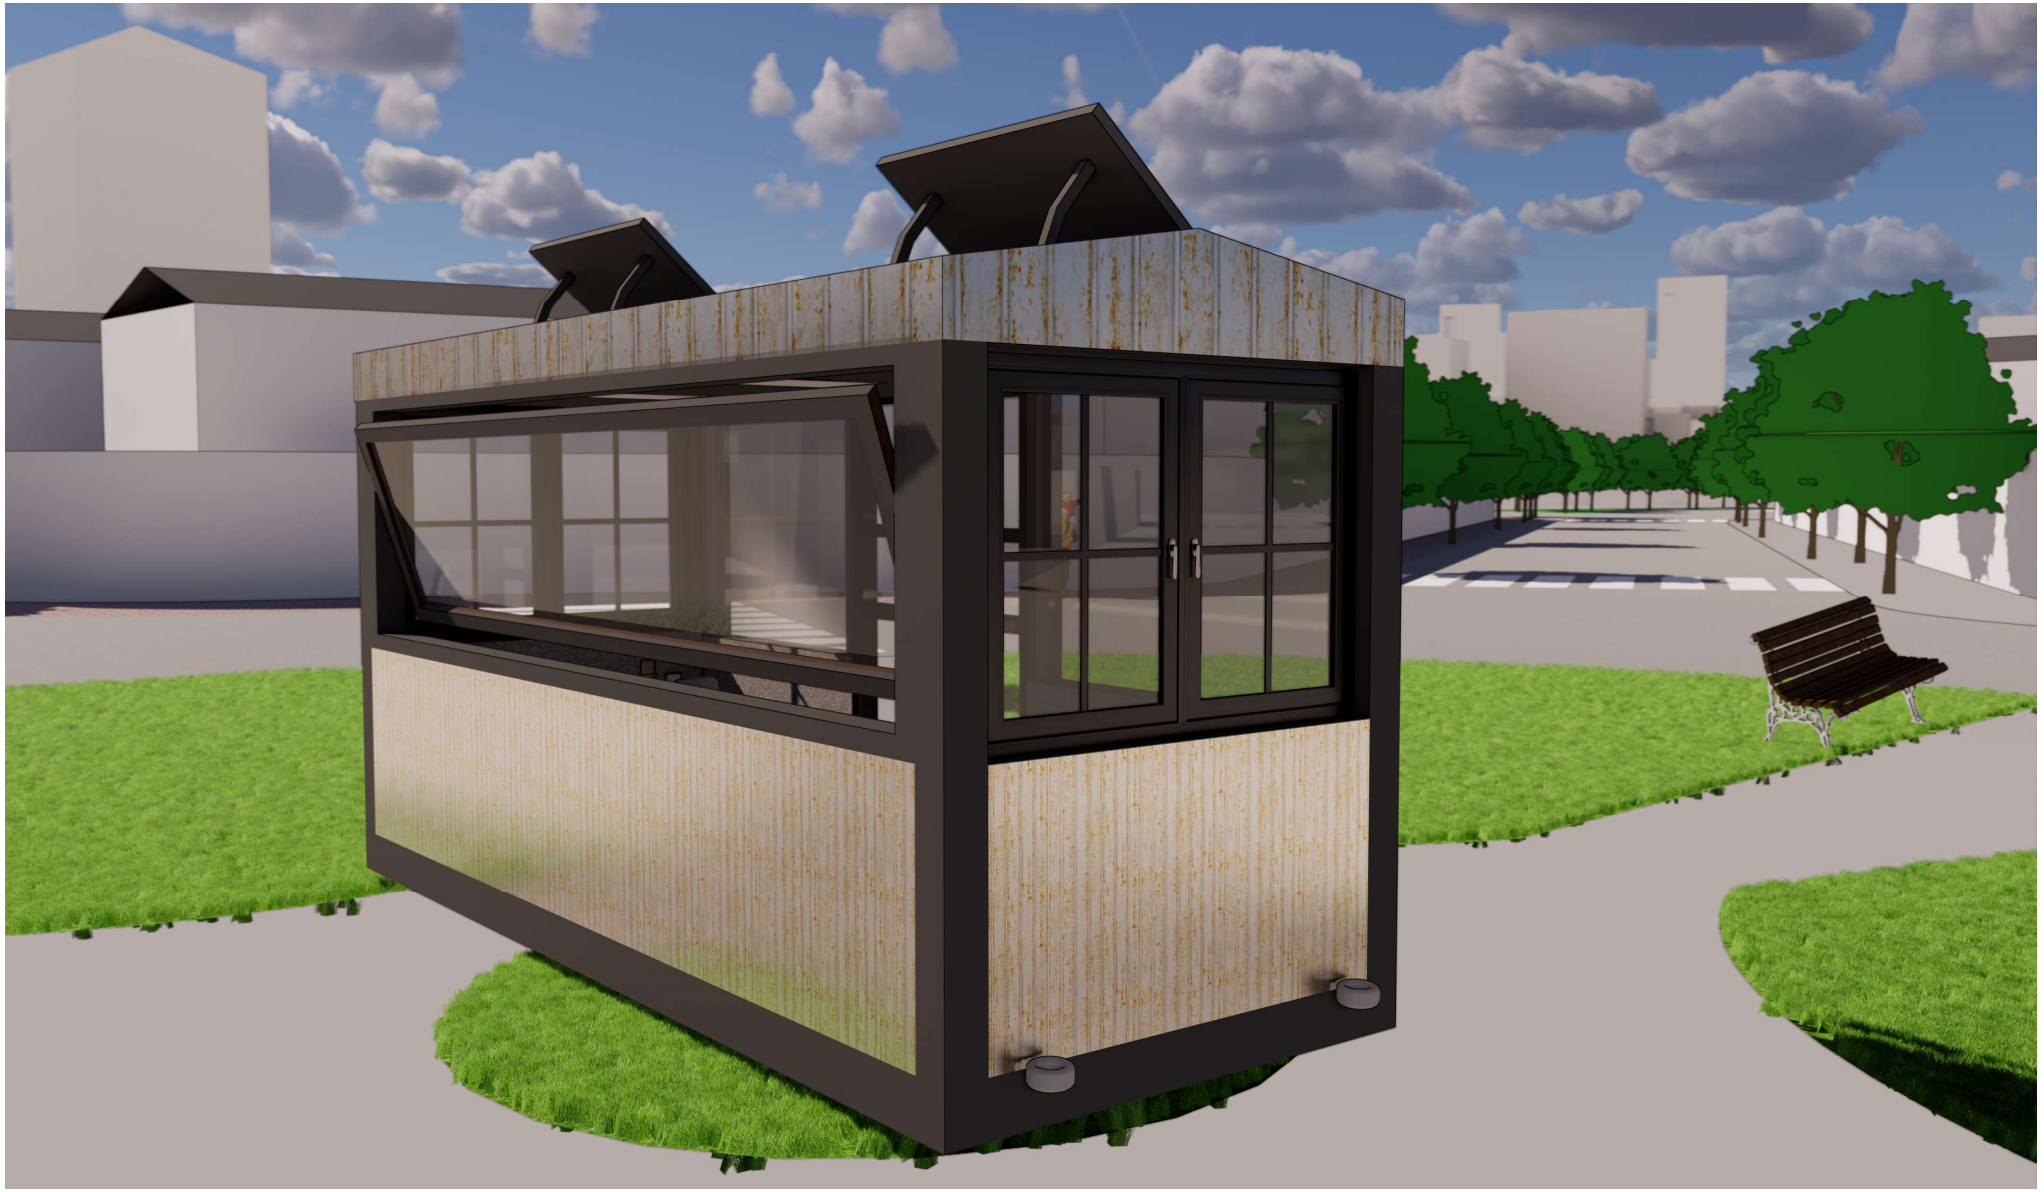

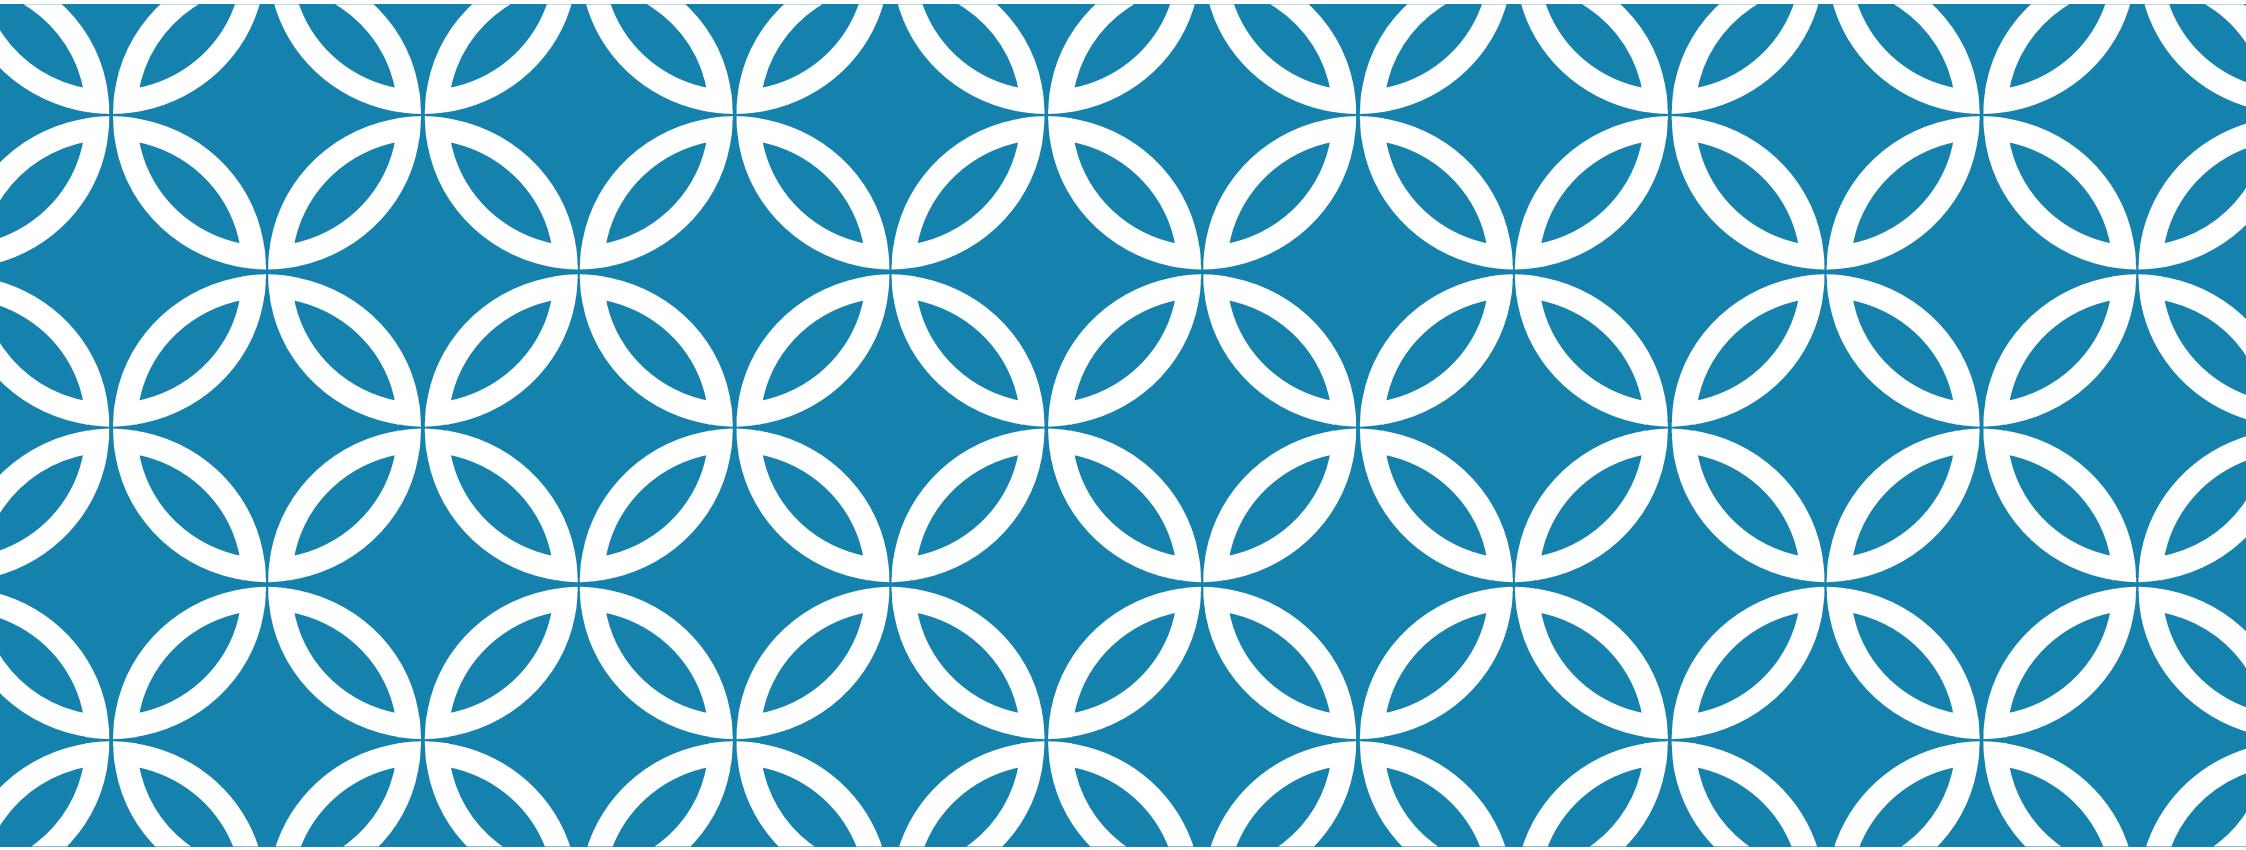

# HTTPS://YOUTU.BE/TC4OEWDFLYQ

ENLACE AL VIDEO 3D

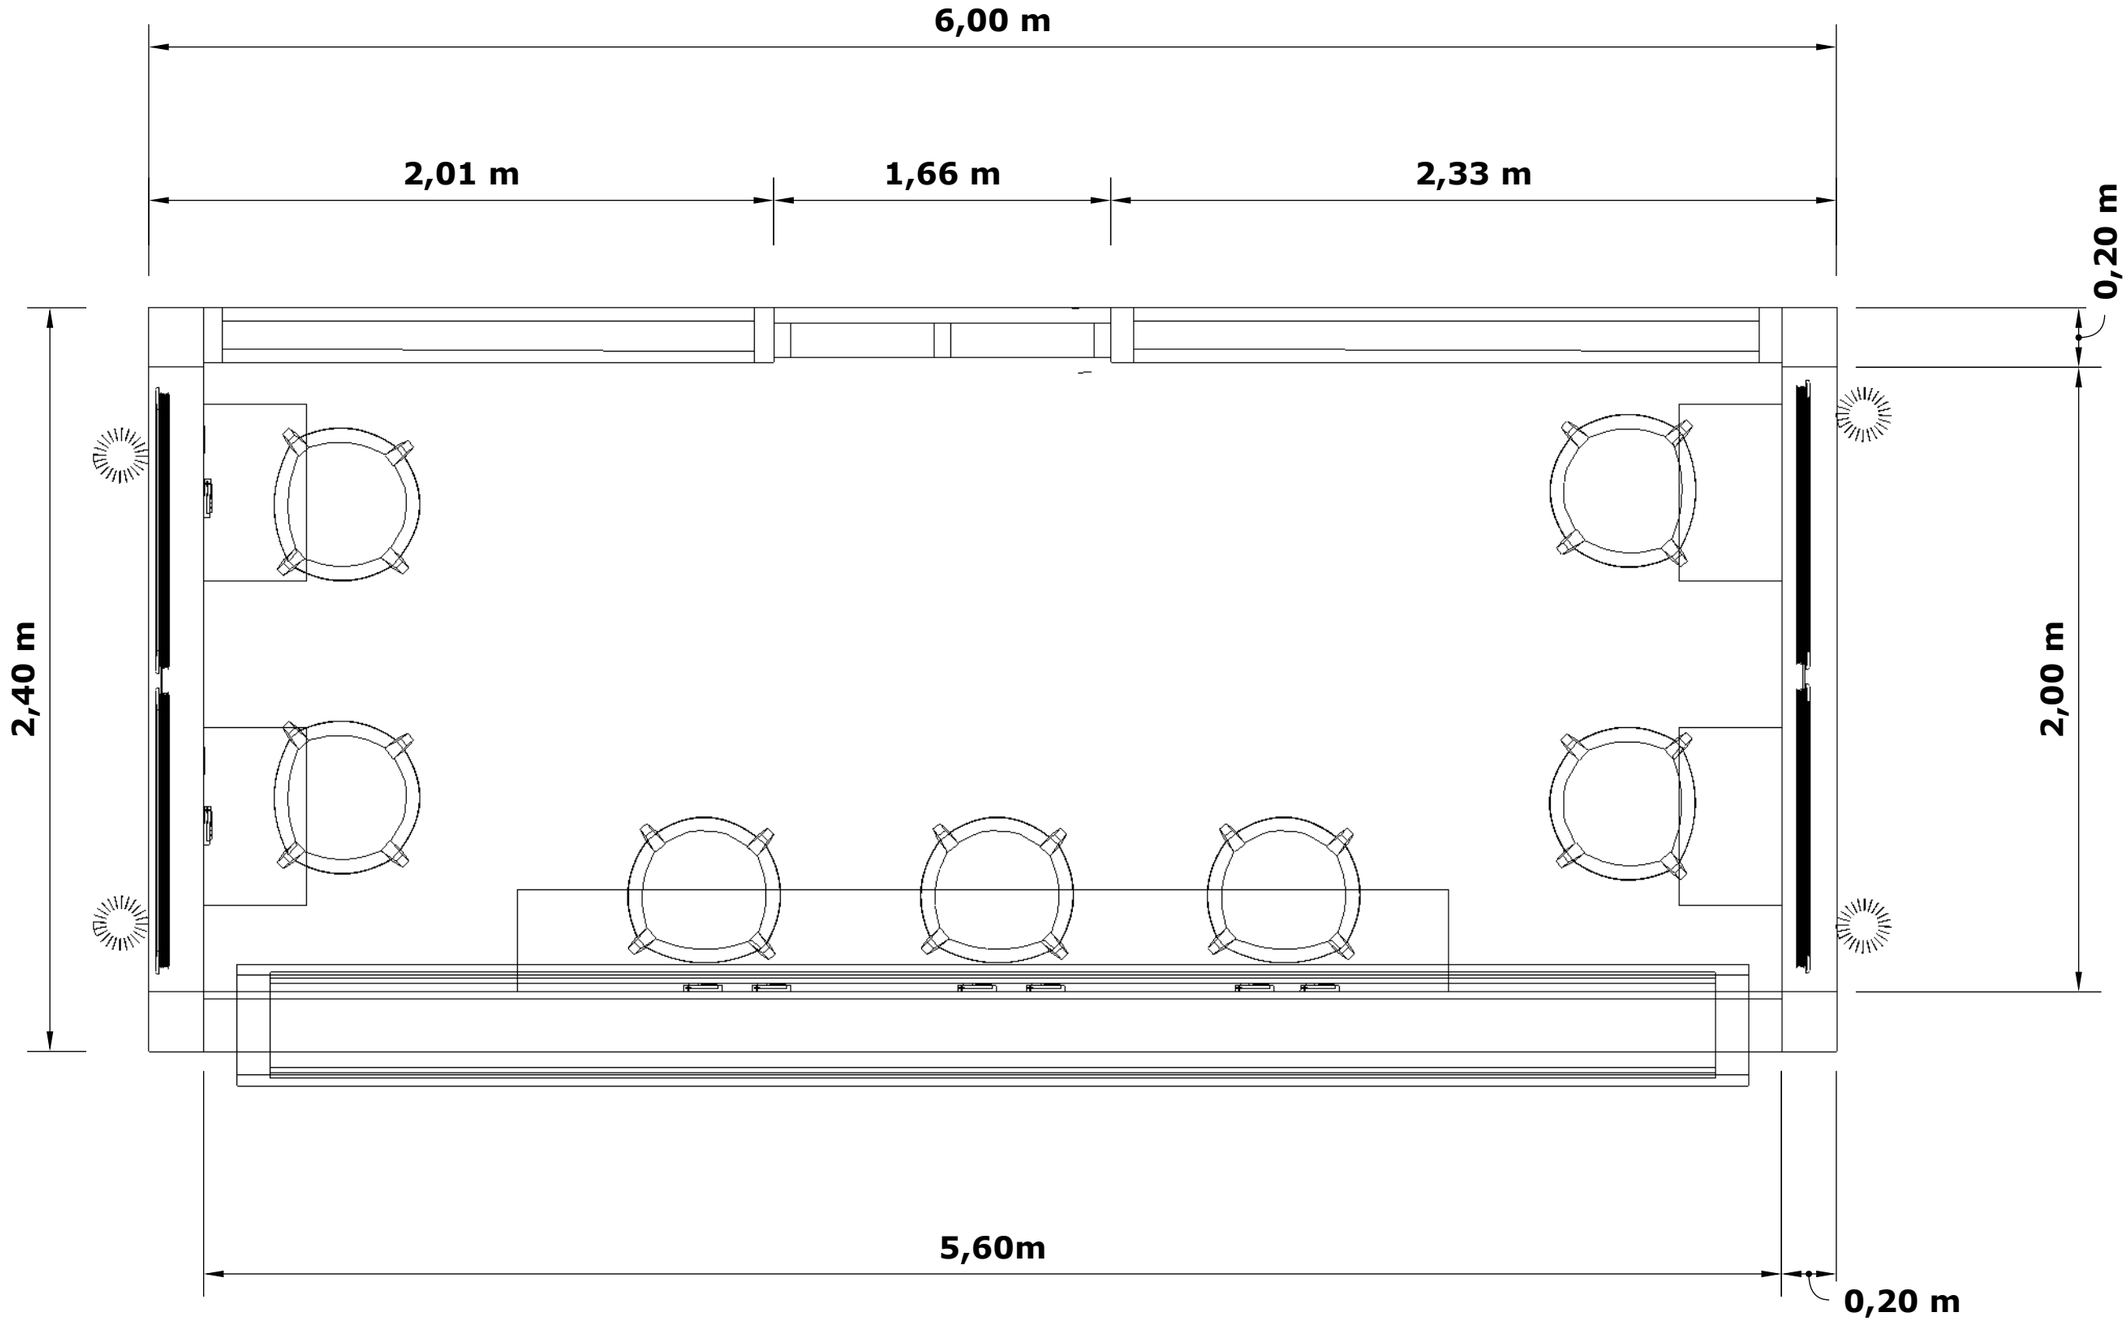


Departamento de Edificación

Lobna karouaoui

| AUTORA DEL PROYECTO | SITUACION | PLANO EN PLANTA | E: 1/50 | PLANO Nº 1/4 |
|---|---|---|---|---|
| LOBNA KAROUAOUI | C/Arta nº2 Puerto Alcudia, Islas Baleares | KNOWMAD AHCEIST | | Mayo 2022 |

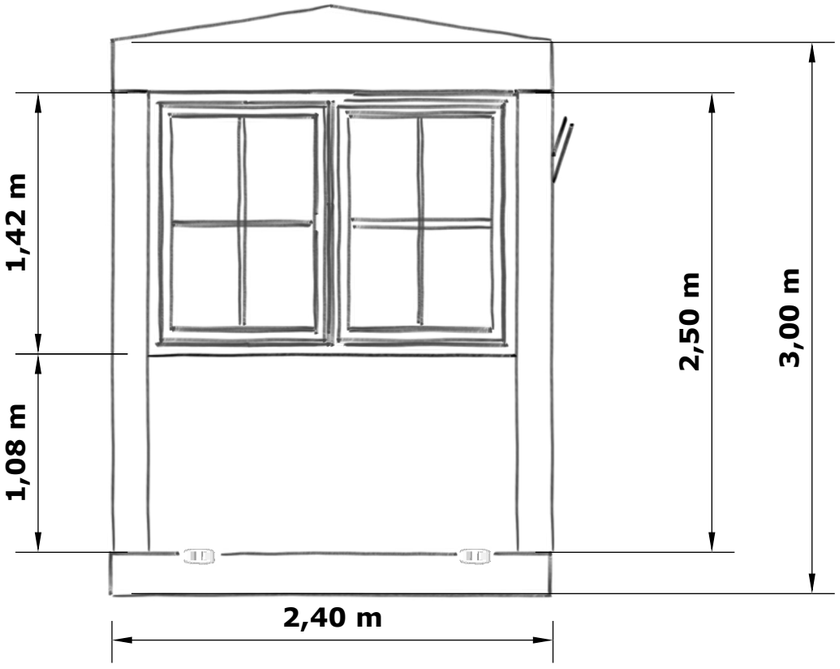


FACHADAS LATERALES

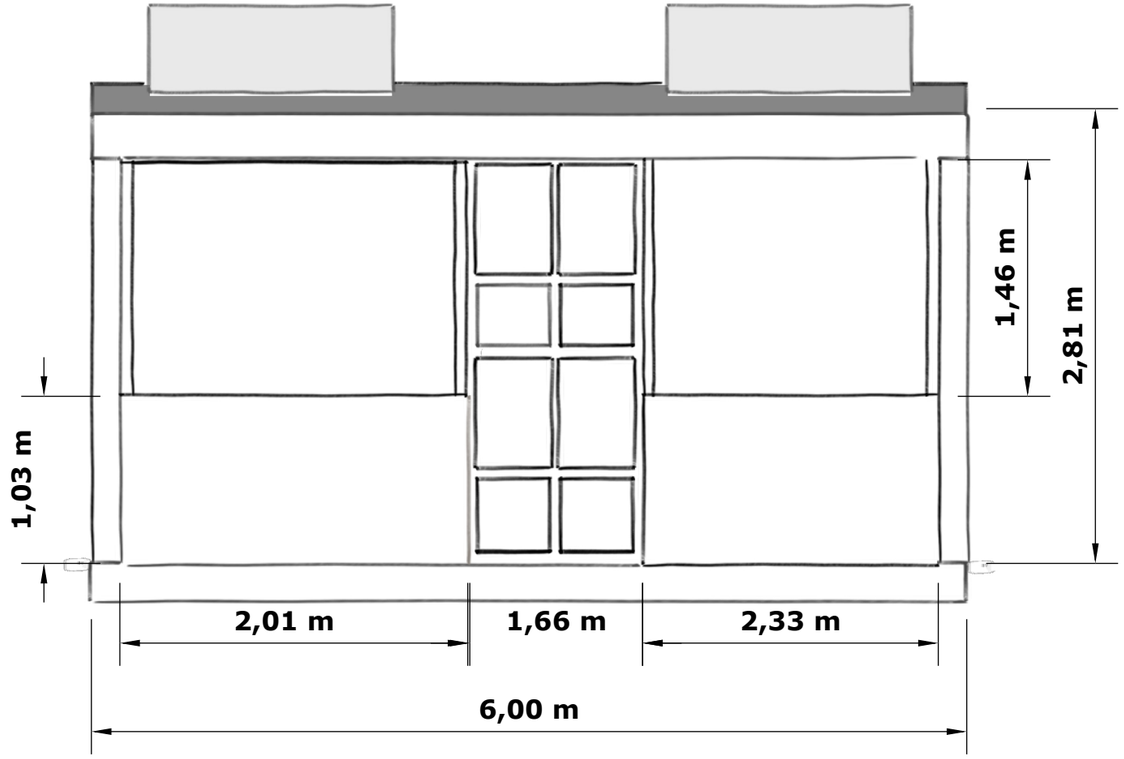


FACHADA PRINCIPAL

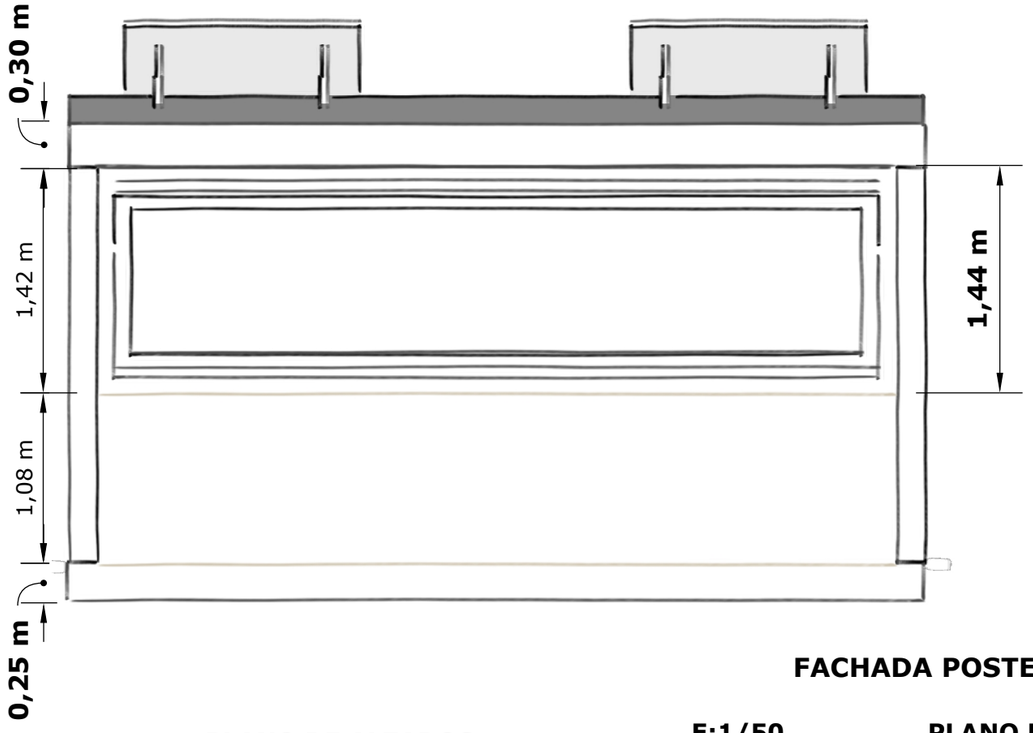


FACHADA POSTERIOR

Departamento de Edificación

Lobna karouaoui

| | | | | |
|---|---|---|---|---|
| AUTORA DEL PROYECTO | SITUACION | PLANO DE ALZADOS | E:1/50 | PLANO Nº 2/4 |
| LOBNA KAROUAOUI | C/Arta nº2 Puerto Alcudia, Islas Baleares | KNOWMAD AHCEIST | | MAYO 2022 |

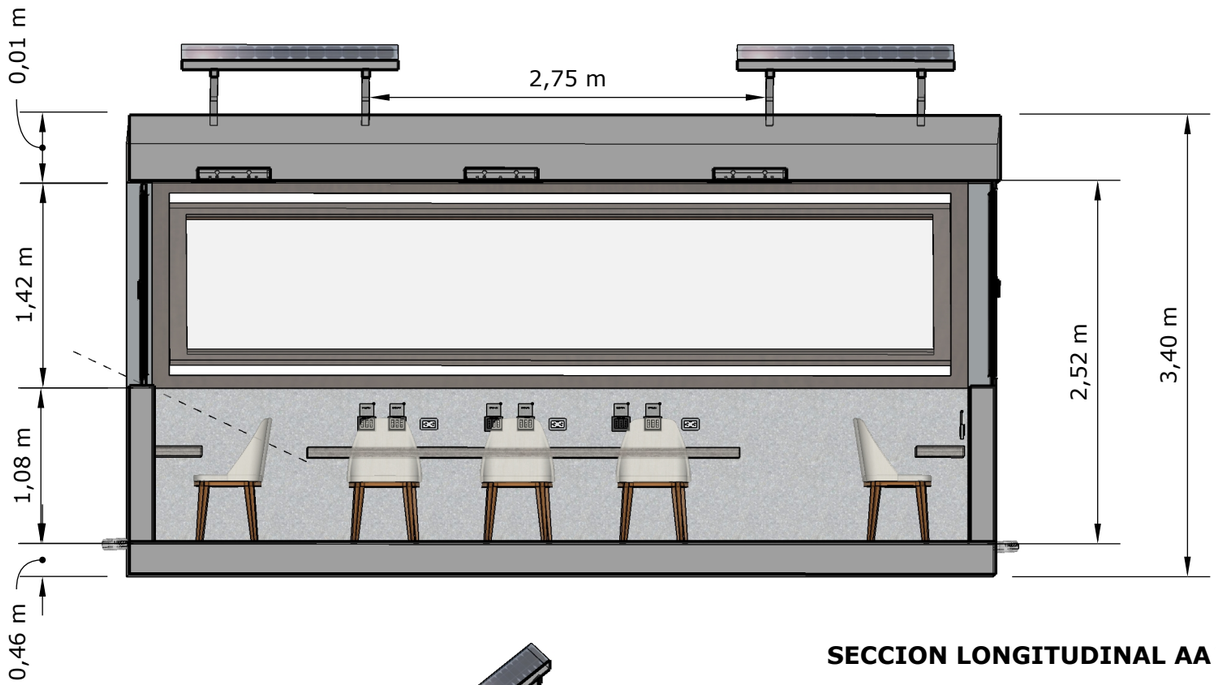


**SECCION LONGITUDINAL AA´**

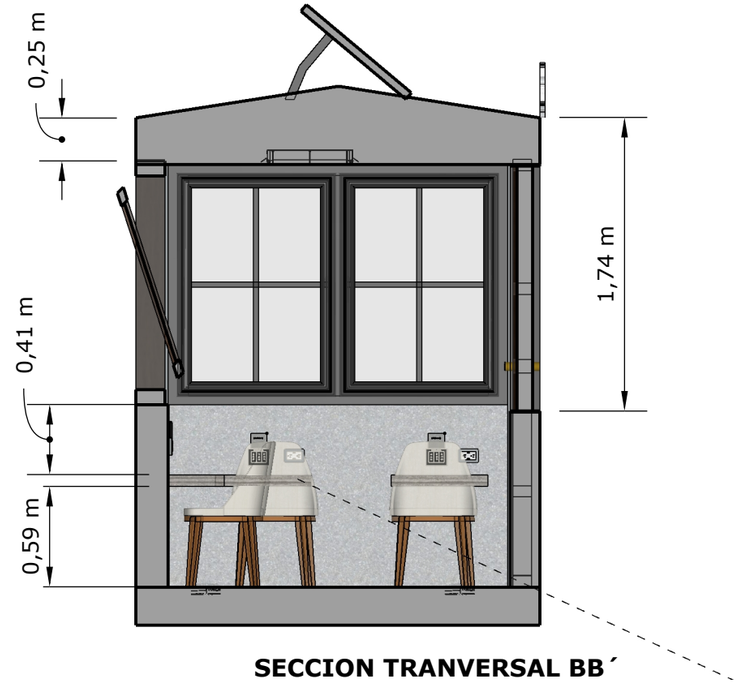


**SECCION TRANVERSAL BB´**

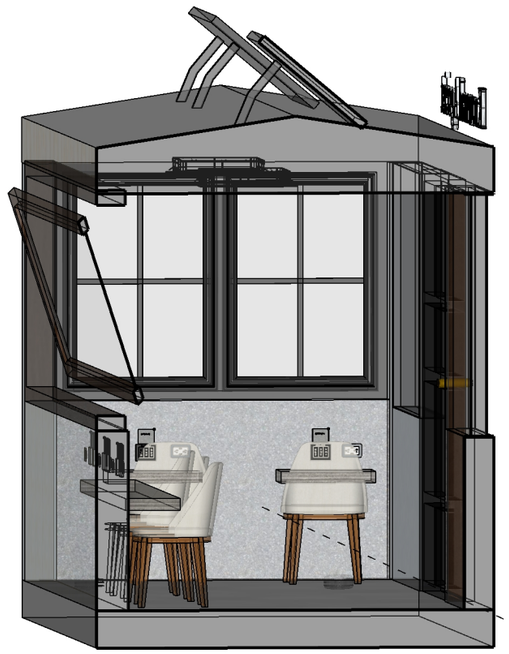

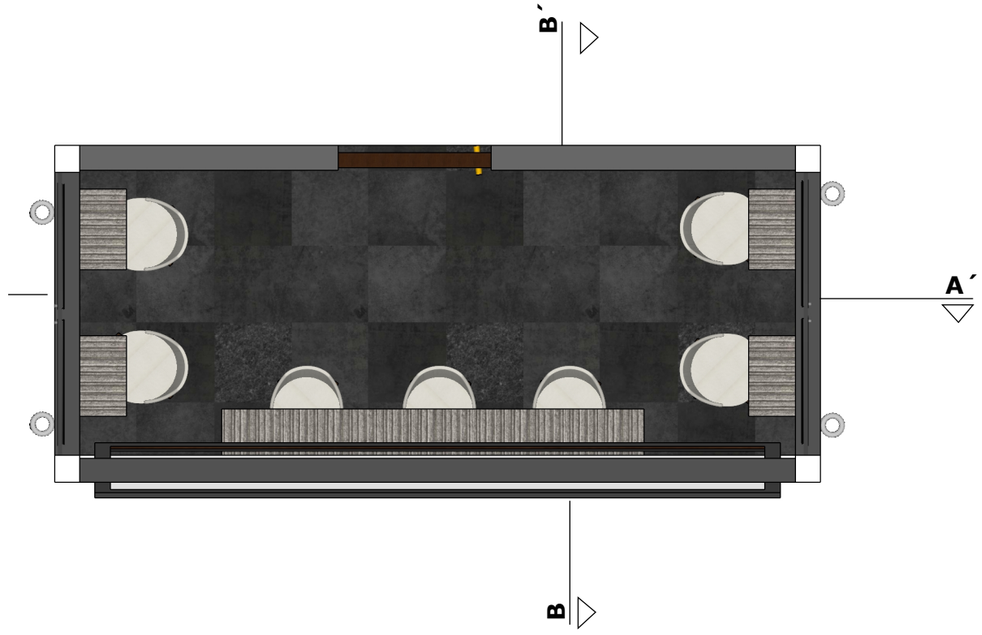


**FACHADA PRINCIPAL**

Departamento de Edificación

Lobna karouaoui

| AUTORA DEL PROYECTO | SITUACION | PLANO DE SECCIONES | E:1/25 | PLANO Nº 3/4 |
|---|---|---|---|---|
| LOBNA KAROUAOUI | C/Arta nº2 Puerto Alcudia, Islas Baleares | KNOWMAD AHCEIST | | MAYO 2022 |

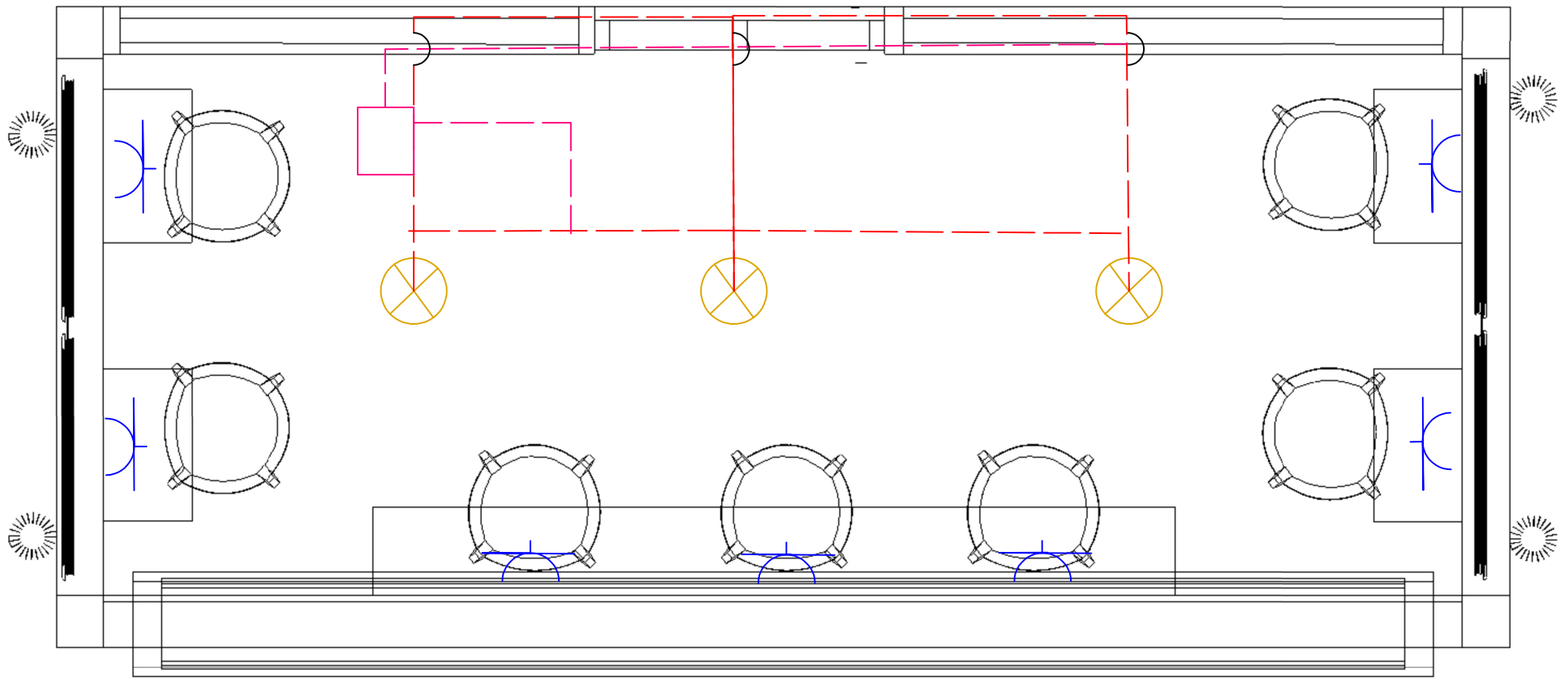

Sensor

Punto de luz Techo

Toma de corriente de usos varios

Departamento de Edificación

Lobna karouaoui

| AUTORA DEL PROYECTO | SITUACION | **PLANO DE ALZADOS** | **E:1/50** | **PLANO Nº 4** |
|---|---|---|---|---|
| **LOBNA KAROUAOUI** | **c/Arta nº2 Puerto Alcudia** | **KNOWMAD AHCEIST** | | **MAYO 2022** |

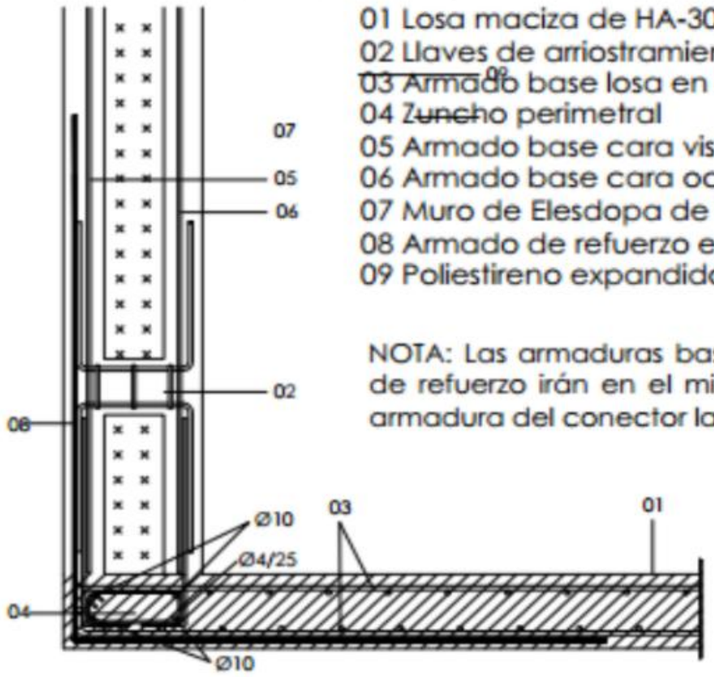


01 Losa maciza de HA-30/B/25/IIb (25 cm)
02 Llaves de arriostramiento. Prismáticas de 15x15 cm (Ver detalles)
03 Armado base losa en ambas caras VER PLANO
04 Zuncho perimetral
05 Armado base cara vista muro VER PLANO
06 Armado base cara oculta muro VER PLANO
07 Muro de Elesdopa de HA-30/F/12.5/IIb (4/12/4)
08 Armado de refuerzo en L donde sea necesario según planos
09 Poliestireno expandido

NOTA: Las armaduras base, las esperas y las armaduras de refuerzo irán en el mismo plano, de manera que la armadura del conector las abrace a todas

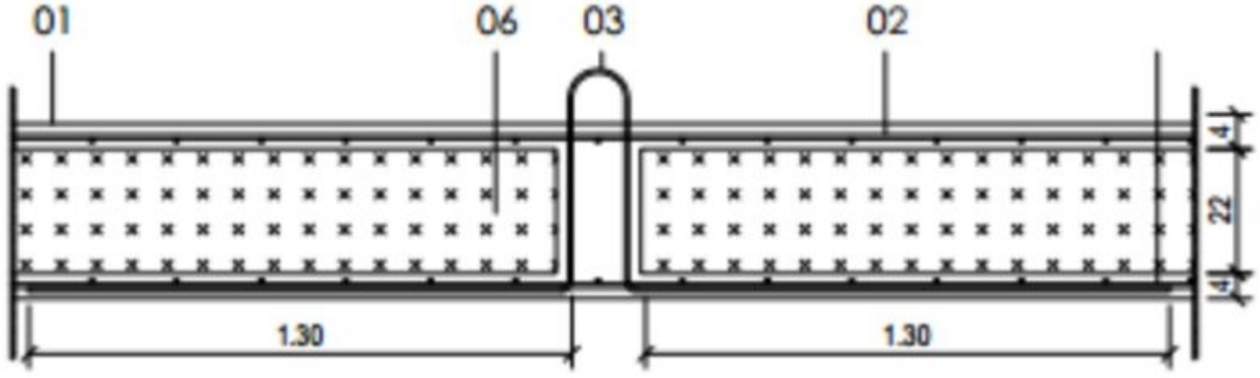


01 Forjado cubierta Elesdopa de HA-30/B/12.5/IIb (4/22/4)
02 Armado base en ambas caras VER PLANO
03 Armadura de izado 1Ø20 B500S
04 Poliestireno expandido

Departamento de Edificación

Lobna karouaoui

**AUTORA DEL PROYECTO**

**LOBNA KAROUAOUI**

**SITUACION**

**c/Arta nº2 Puerto Alcudia**

**DETALLES CONSTRUCTIVOS**

**PROYECO ELESDOPA**

**E: 1/25**

**PLANO Nº5/5**

**Mayo 2022**